


45120 CHALETTE SUR LOING  
LE LANCY  
Section AM

PLAN DE RETABLISSEMENT DE LIMITES  
annexe du Procès-Verbal

Echelle : 1/200

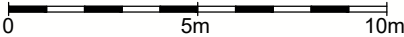


Les points A, B, C, D, E, F, G ont été définis, contrôlés ou rétablis suivant le plan de lotissement établi en mars 1994 par M BLOMET Roger, Géomètre-Expert à MONTARGIS sous le numéro d'archives M07552.0



montargis@geomexpert.com  
02 38 89 87 70  
1 rue Nicéphore Niépce - Z.A.  
45700 VILLEMANDEUR

Dossier : M25630.0  
Etabli le : 02/02/2023

| N° | X          | Y          |
|----|------------|------------|
| A  | 1680139.60 | 7203626.69 |
| B  | 1680138.93 | 7203624.80 |
| C  | 1680169.73 | 7203614.43 |
| D  | 1680170.38 | 7203616.32 |
| E  | 1680133.17 | 7203607.78 |
| F  | 1680129.31 | 7203627.55 |
| G  | 1680132.49 | 7203637.01 |

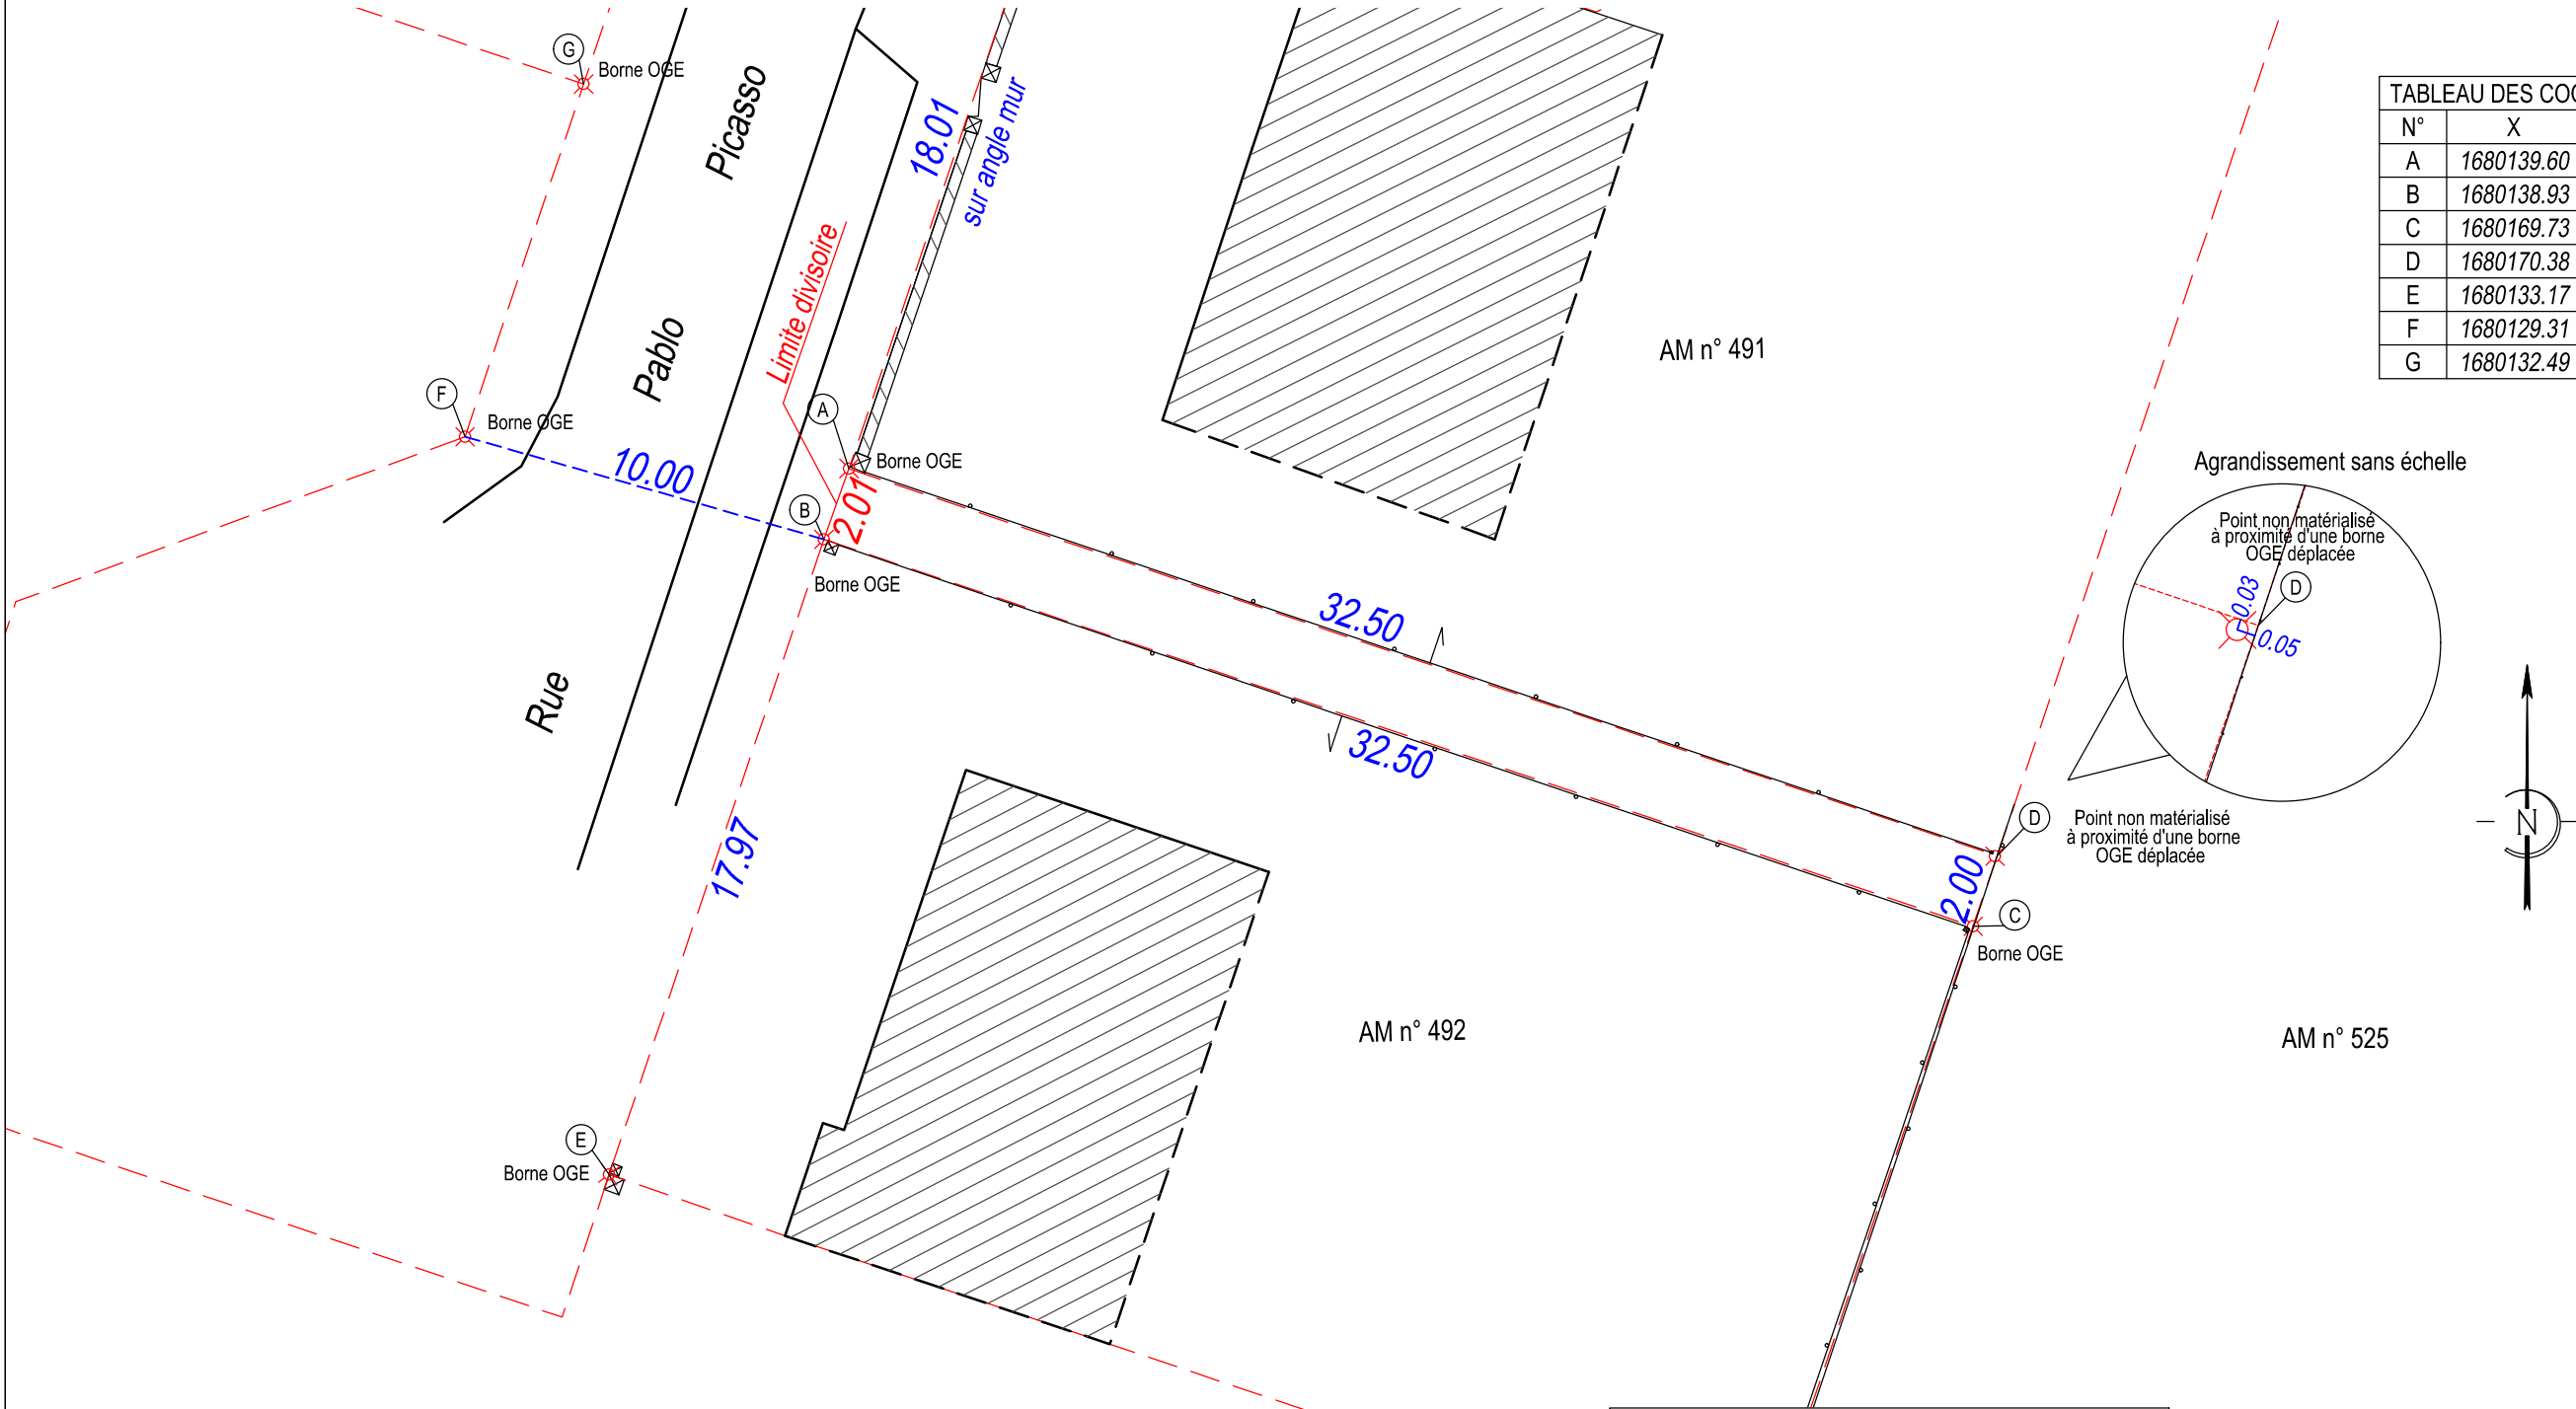

**Légende :**

Borne nouvelle, Borne existante, Piquet

Limite contradictoire

Limite non contradictoire

Cote périmétrique, Cote de rattachement Mitoyenneté, Appartenance

Mur grillage, Mur bahut

Mur plein, Mur plaque

Mur de soutènement, Grillage ou clôture

Feuille, Résineux, Haie

Alignement d'arbres

Fossé, Talus

Bouche à clef, Poteau incendie, Regard

Poteau d'électricité, Poteau de télécommunication, Lampadaire